

КАДАСТРОВЫЙ ПАСПОРТ
Помещения

Лист № 1, всего листов 2

Дата 08 февраля 2013 г.

Кадастровый номер 50:22:0050101:4210

Инвентарный номер (ранее присвоенный учетный номер) 46-444/002/000230590/00014

1. Описание объекта недвижимого имущества

1.1. Кадастровый номер здания (сооружения), в котором расположено помещение 50:22:0050101:4165

1.2. Этаж (этажи), на котором расположено помещение: Этаж № 1

1.3. Общая площадь помещения: 80,9 кв.м

1.4

Адрес (местоположение):

Субъект Российской Федерации	Московская область	
Район	—	
Муниципальное образование	Тип	г
	Наименование	Котельники
Населенный пункт	Тип	—
	Наименование	—
Улица (проспект, переулок и т.д.)	Тип	просад
	Наименование	3-й Покровский
Номер дома	1	
Номер корпуса	—	
Номер строения	—	
Литера	А	
Номер помещения (квартиры)	136	
Иное описание местоположения	—	

1.5. Назначение помещения: жилое

1.6. Вид жилого помещения в многоквартирном доме квартира

1.7. Кадастровый номер квартиры, в которой расположена комната

1.8. Номер помещения на поэтажном плане: —

1.9. Предыдущие кадастровые (условные) номера объекта недвижимого имущества:

1.10. Примечание:

1.11. Филиал федерального государственного бюджетного учреждения "Федеральная кадастровая палата Росреестра" по Московской области

Начальник Люберецкого отдела
(инициалы, наименование должности)

О. П. Багдасарова
(инициалы, фамилия)




КАДАСТРОВЫЙ ПАСПОРТ
Помещения

Лист № 2 . всего листов 2

Кадастровый номер 50 22 0050101 4210

Центральный номер (ранее присвоенный учетный номер) 46 444 002 000230590 00011)

2. План расположения помещения на этаже

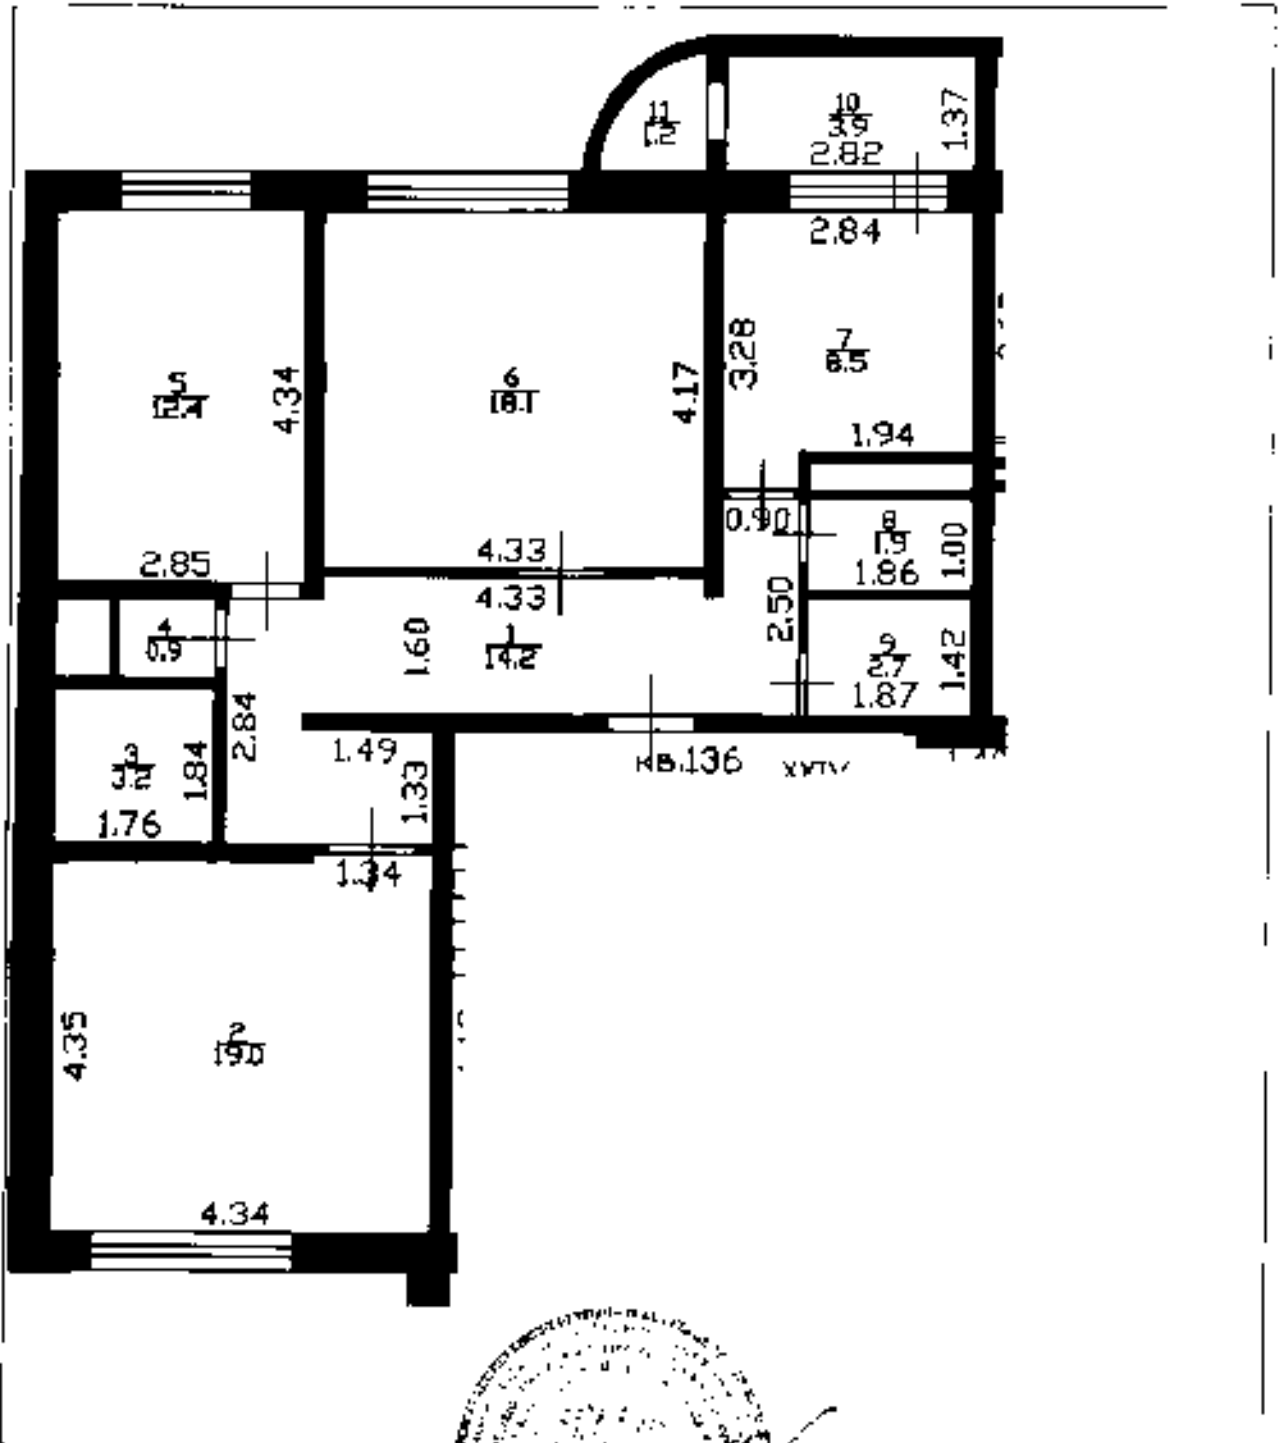

Масштаб 1:87

Начальник Люберецкого отдела

(подпись)



О. П. Багдасарова

(подпись, фамилия)